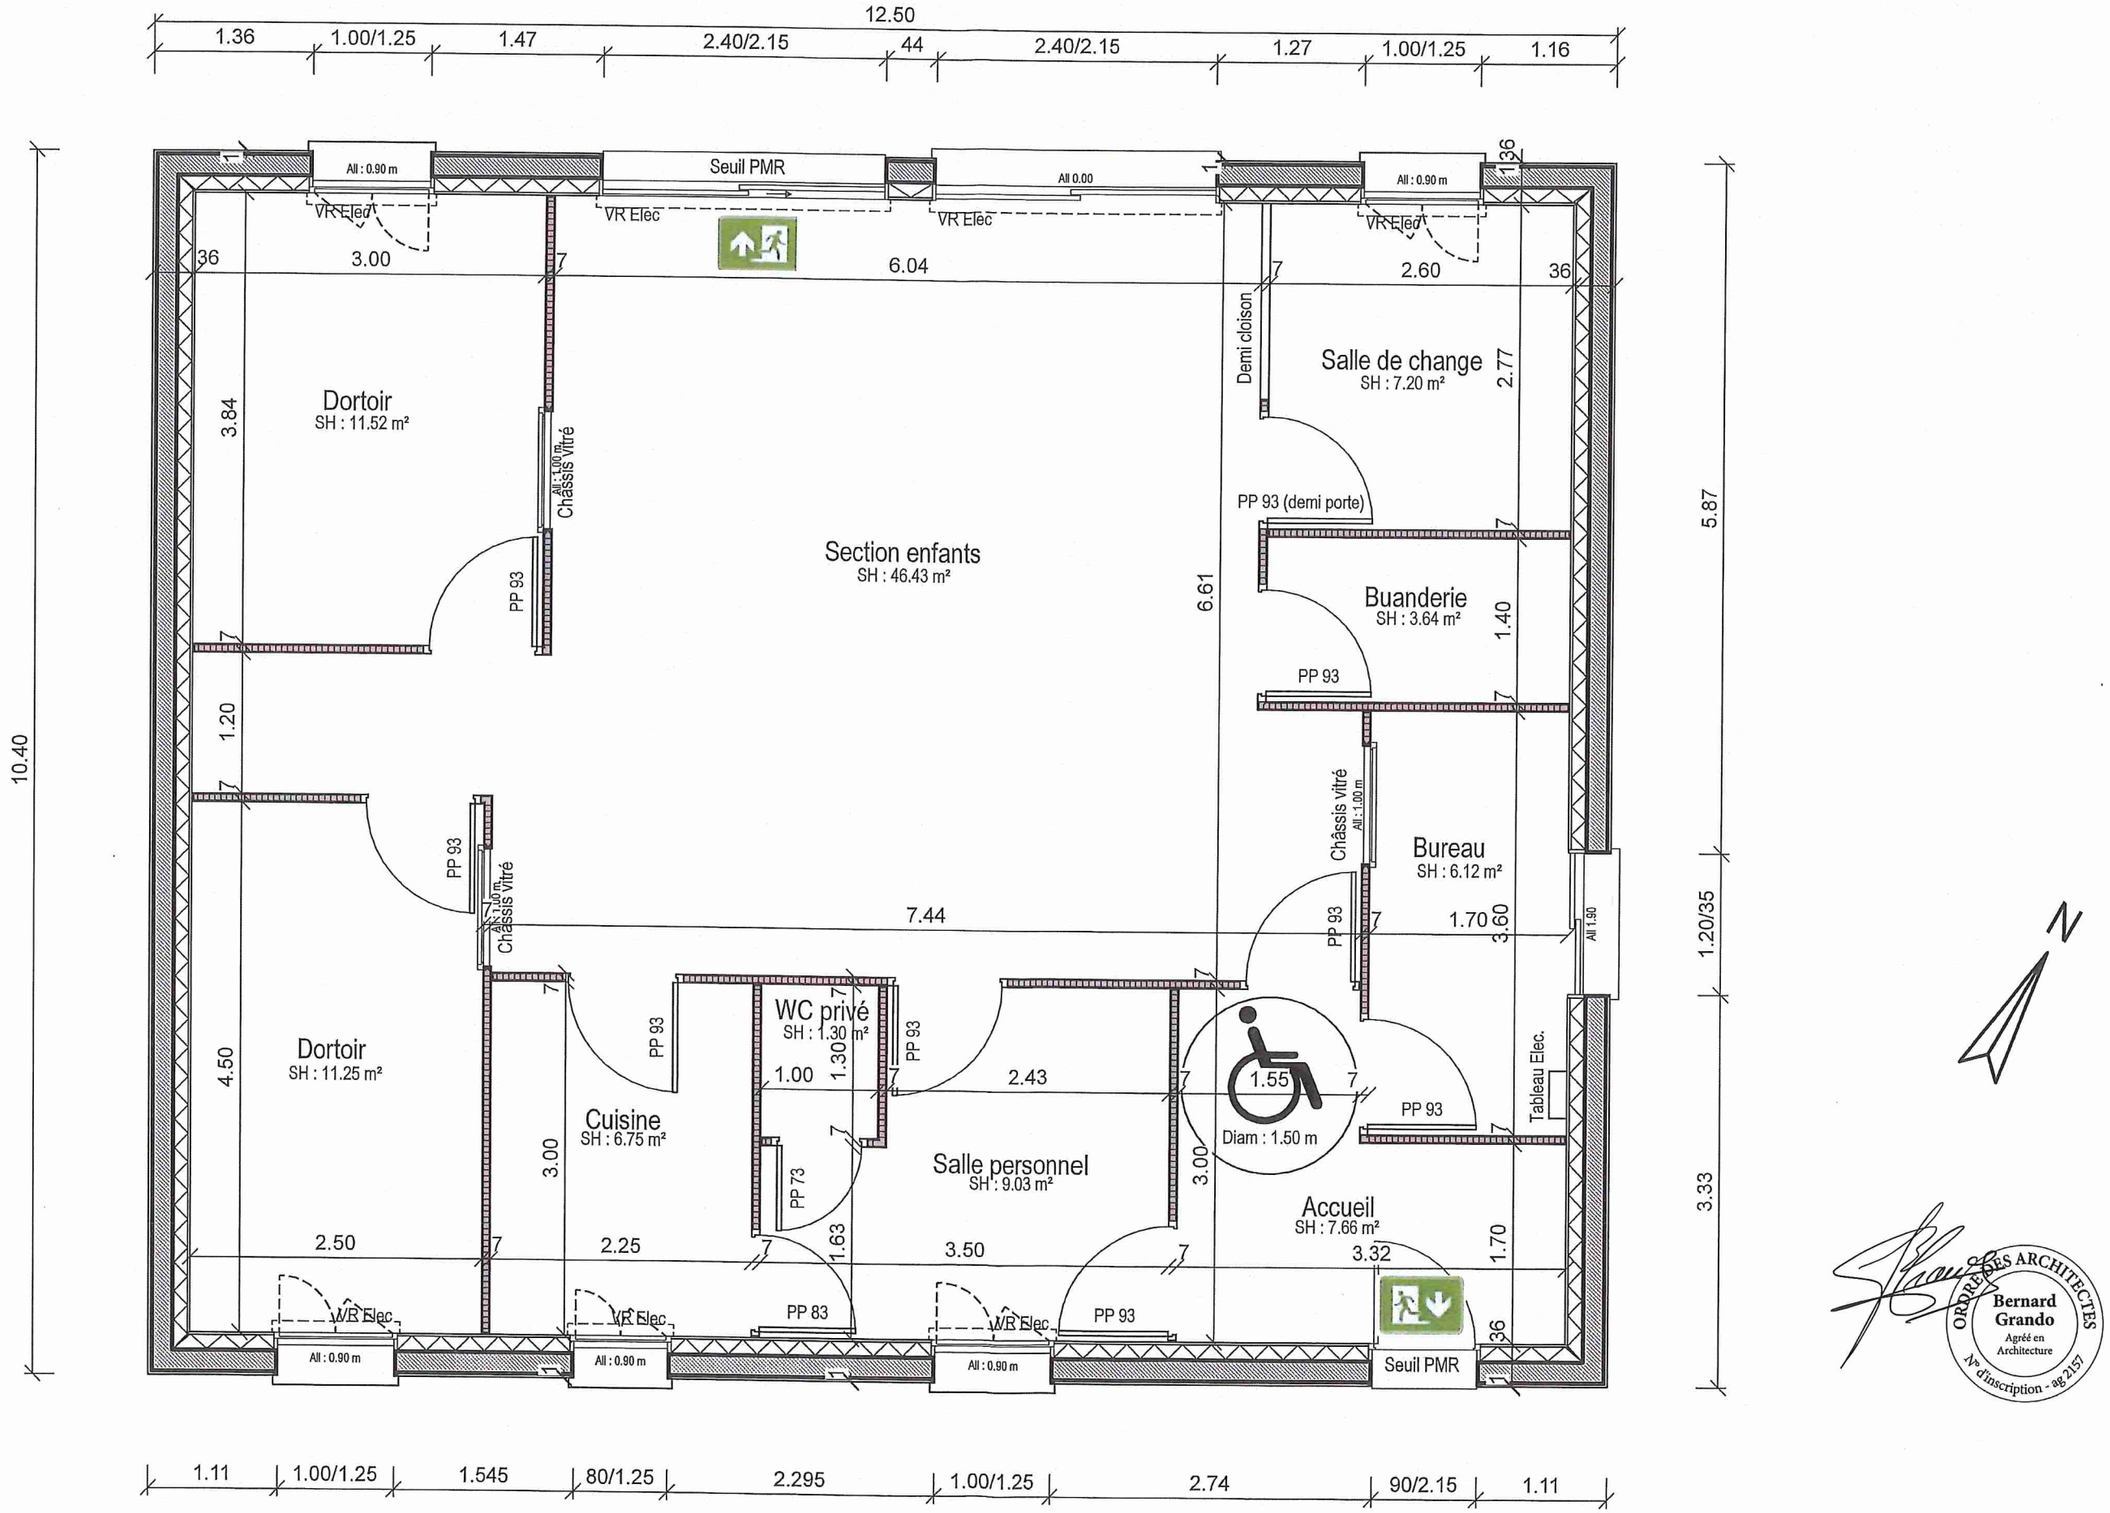


***Rez de chaussée Ech: 1/50°***